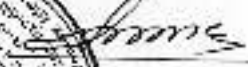
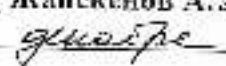


Жоспар шетіндегі бос жер пайдаланушыларымен кездесу
Еосторонне землепользования (собственники) в рамках плана

Жоспардағы № тапсырма	Жоспар шетіндегі жер пайдаланушылардан (меншік иелерінің) атауы Неименование землепользователей (собственников) в рамках плана	Алғашқы Площадь, га


Осы актіні МЖҒӨО РМК ЕМК «Ақмола мемлекеттік жерге
орналастыру жөніндегі институты» жасады
Настоящий акт изготвлен ДГП РП П ГосНИЦзем
«Ақмола облыстық государственнй институт по землеустройству»

И.о. директора  Жапсеннов А.У.
5  2007 ж. г.

Осы актіні осы жер учаскесіне меншік құқығын, жер пайдалану
құқығын берген жер жазылатын кітапқа № _____ бөлім жазылды
Қосымша: жоқ

Запись о выдаче настоящего акта произведена в книге учета актов на право
собственности на земельный участок, право землепользования № _____
Примечание: нет

М.П.
М.П.
«Ақкол аудандық жер қатынастары бөлімі»
Мемлекеттік мекемесі
Государственное учреждение
«Отдел земельных отношений Аккольского района»

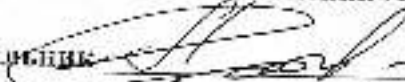Начальник  Реморенко А.Ф.

200 ж. г.

Жер учаскесіне құқығын тіркеу туралы белгі
Отметки о регистрации права на земельный участок



**ТҰРАҚТЫ ЖЕР ПАЙДАЛАҢУ
ҚҰҚЫҒЫН БЕРЕТІН**

АКТ

**НА ПРАВО ПОСТОЯННОГО
ЗЕМЛЕПОЛЬЗОВАНИЯ**

№ 0051364

Жер учаскесінің кадастрлық нөмері: 01-001-002-913

Жер пайдаланушы: "Ақкөл ауданының білім бөлімі" мемлекеттік мекемесі, Ақмола облысы, Ақкөл ауданы, Ақкөл қаласы, Бегельдинов көшесі, 10

Жер учаскесіне тұрақты жер пайдалану құқысы

Жер учаскесінің алаңы: 0.5261 га

Жер учаскесін жасап алу тәртібі: "Қызылорда облысының" ММ ғимараттарына және аумағына қызмет көрсету үшін

Жер учаскесін пайдаланудағы шектеулер мен ауыртпалықтар: жоқ

Жер учаскесінің бөлінуі: бөлінбеді

Актінің берілу негізі: Ақкөл ауданы әкімдігінің жанындағы жылжымайтын мүлікті жария ету жөніндегі комиссиясының 2006 жылғы 20 қазандағы № 1421 шешімі

Кадастровый номер земельного участка: 01-001-002-913

Землепользователь: Государственное учреждение "Отдел образования Аккольского района", Акмолинская область, Аккольский район, город Акколь, улица Бегельдинова, 10

Право постоянного землепользования на земельный участок

Площадь земельного участка: 0.5261 га

Целевое назначение земельного участка: для обслуживания зданий и территории ГУ "Красноборская основная школа"

Ограничения в использовании и обременения земельного участка: нет

Делимость земельного участка: делимый

Основание выдачи акта: решение комиссии по проведению легализации недвижимого имущества при акимате Аккольского района от 20 октября 2006 года № 1421


№ 0051364

Жер учаскесінің ЖОСПАРЫ

ПЛАН земельного участка

Учаскенің орналасқан жері: Қазақстан Республикасы, Ақмола облысы, Ақкөл ауданы, Урюпинский селолық аймағы, Красный бор селосы

Местоположение участка: Республика Казахстан, Акмолинская область, Аккольский район, Урюпинский сельский округ, село Красный бор

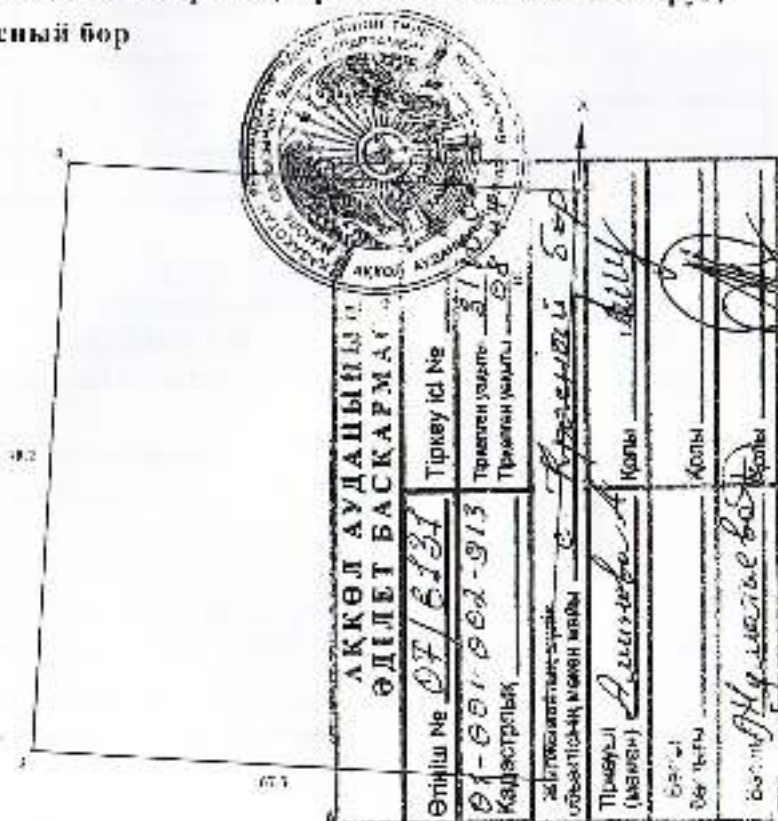


Шектеу нұсқасының сипаты
Ақмола облысының Урюпинский ауданы

Орналасуы
С.А. до А.А. до Урюпинского

МАСШТАБ 1:1000

План землепользования

Кадастровый номер	Площадь земельного участка, га	Оценочная стоимость, тг	Годовой земельный налог, тг
01-001-002-912	452,61	89963	2625

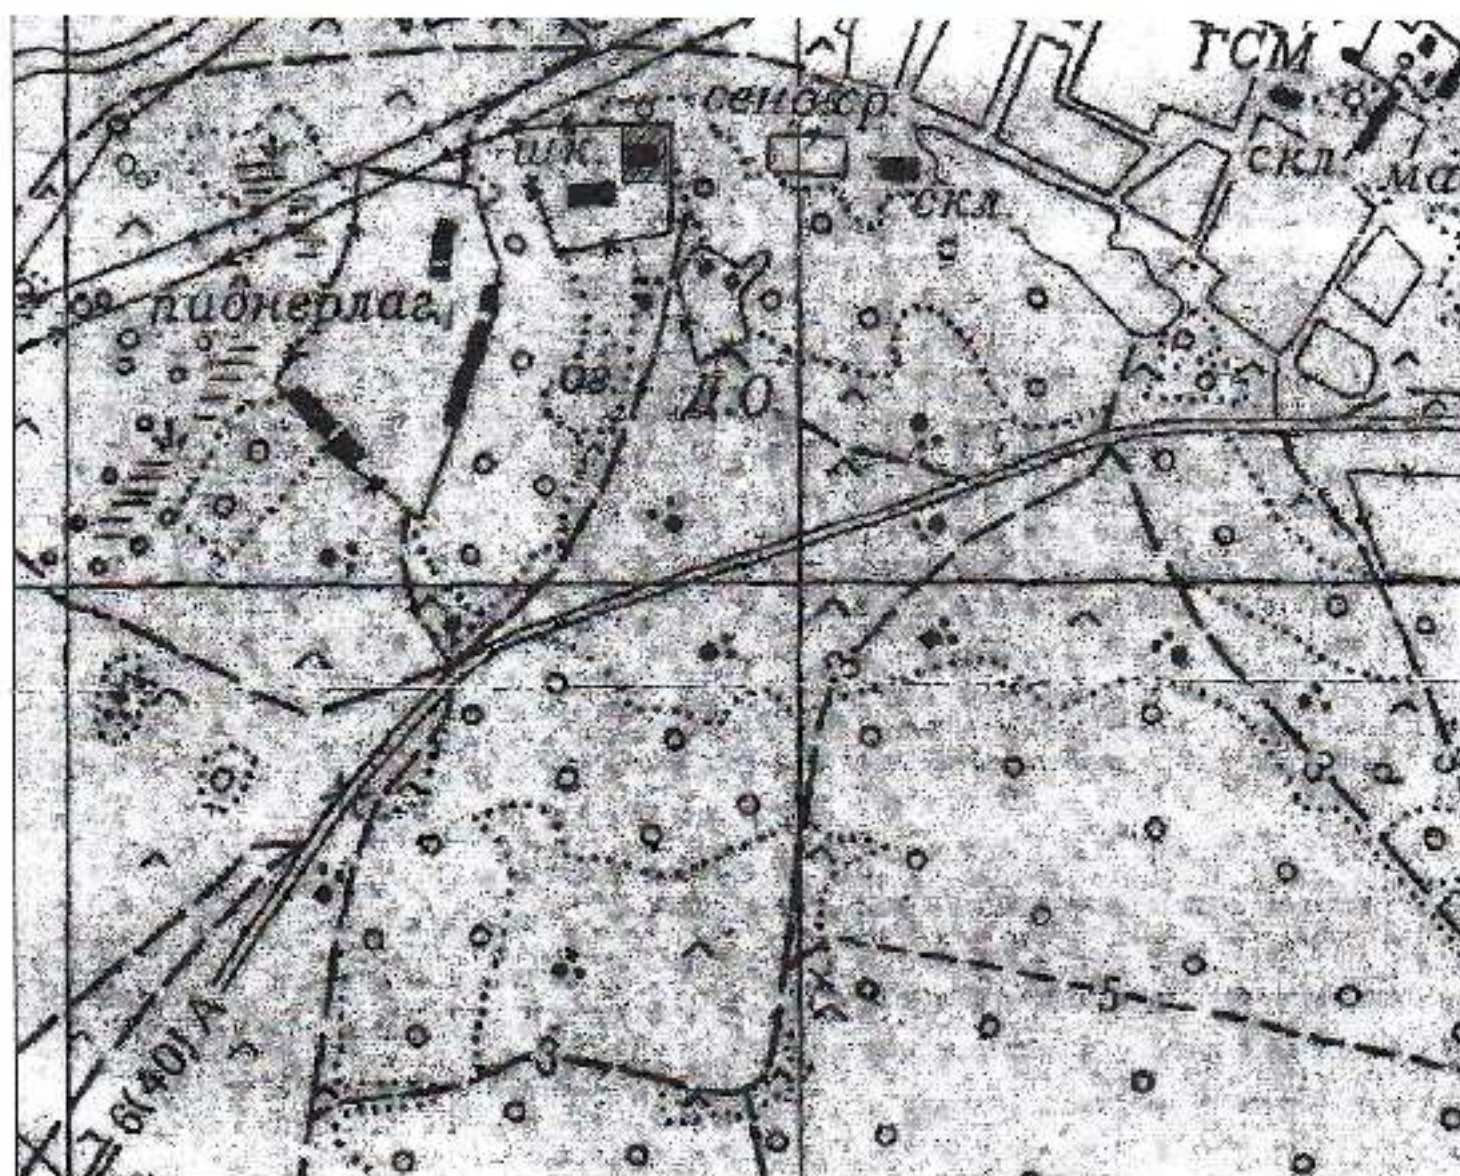

Условные обозначения:

 — Предоставляемый земельный участок

Директор	К. Шалабаев		Мелкохозяйственное землеустройство с.Кришный Бор, Урюпинский с/о, Акмолинский район, Акмолинская область, Р.К.			
Зам. Директора	А. Жапкенов					
Нач. отдела	Х. Амренов					
Гл. специалист	В. Бретман		Чертеж проекта пре- доставления земельного участка ГУ «Отдел образования Акмолинского района»	Стадия	Листов	Масштаб
Нач. партии	Е. Жакатов					1:25000
Исполнитель	В. Гантширенко		«Акмолинский государственный институт по землеустройству» 2007 год			

РЕШЕНИЕ О ЛЕГАЛИЗАЦИИ НЕДВИЖИМОГО ИМУЩЕСТВА

На основании решения Комиссии по проведению легализации недвижимого имущества при акимате Аккольского района Ақмолинской области от 20 октября 2006 года № 1421 (легализовать) **КОМИССИЯ РЕШИЛА:**

Легализовать гражданину/юридическому лицу ГУ «Отдел образования Аккольского района»

(Ф.И.О./наименование юрлица)

следующее недвижимое имущество: здание Красноборской ОШ в с. Крайний бор

стоимостью

тыс. тенге

(указать наименование легализованного имущества, стоимость данного имущества и местонахождение (расположение))

К настоящему решению прилагаются следующие правоудостоверяющие документы:

1. _____

2. _____

Председатель комиссии Кривичский



Члены Комиссии (Ф.И.О.):

1. [Signature]

2. [Signature]

3. [Signature]

4. [Signature]

5. [Signature]

6. [Signature]

7. [Signature]

8. [Signature]

9. [Signature]

Секретарь Комиссии Асафова В.В.

(Ф.И.О., подпись)

Добавить в земельно-участков. формулярно-вериф. сводный юридический кадастр аппарата акимата р.ч. К.А. Симова

АККОЛ АУДАНЫНЫ ӨДІЛЕТ БАСКАРМАСЫ	
Өтініш № <u>07/6132</u>	Тіркеу ісі № _____
<u>01-001-002-513</u> Кадастрлық	Талаптың уақыты <u>31.08.2019</u> Тіркеуленген уақыты <u>08.09.2019</u>
Жылжымайтын мүлік объектісінің мөлшер жайы <u>с. Крәсінгі Б.С.</u>	
Тіркеуші (тапсырушы) <u>Шименов А.</u>	Қалы <u>ШШ</u>
Қалай <u>ШШ</u>	Қалы <u>ШШ</u>
Басшы <u>Ш.Ш.</u>	Қалы <u>ШШ</u>



Экспликация к плану объекта недвижимого имущества

[illegible]MAYOR OF CHICAGO
DAVID M. WHITEHEAD

Fig. 1. *Fig. 1. Fig. 1.*

Филиал общества
Управление на Филиппинах

Березина Н. К.

10.1.2007

**Жер телімінің экспликациясы м.м.
Экспликация земельного участка м.2**

Жер бойынша құжаттар бойынша / по документам	Жер телімінің аумағы / по фактическому установлению	Құрылысты салдырып алып / застройшая площадь			Құрылысты салдырып алып / застройшая площадь		
		Барлығы / Всего	Негізгі құрылыс астындағы / Под основными строениями	Басқа құрылыстардың астындағы / под другими постройками и сооружениями	Астындағы негізгі сұрақтар / основные вопросы	Басқа да негізгі сұрақтар / другие вопросы	Тағы да / другие
		1	2	3	4	5	6
	Всего	753	742,8	10,2			

Жер телімінің аумағы / по фактическому установлению				Құрылысты салдырып алып / застройшая площадь				
Барлығы / Всего	Спортивные / Спортивные	Басқалары / другие	Шаруашылық / Хозяйственные	Барлығы / Всего	Астындағы негізгі сұрақтар / основные вопросы	Басқа да негізгі сұрақтар / другие вопросы	Астындағы негізгі сұрақтар / основные вопросы	Басқа да негізгі сұрақтар / другие вопросы

Негізгі және қызметтік құрылыстардың, суық ауа құрылыстардың, жер төлеуші, аулалық сипараттардың қызметі мен сипатына сәйкес Назначение и характеристика основных и служебных строений, холодных пристроек, подвалов, дворовых сооружений, застроек

Жер телімінің аумағы / по фактическому установлению	Қызметі / Назначение	Аумағы / Площадь кв.м	Қосымша / Объем м³	Түр / Вид	Конструктивных элементов / Описание конструктивных элементов					
					Негізгі / Основное	Қабаттар / Слои / Слои	Төбесі / Крыша	Түр / Вид	Құрылыс / Строение	Примечание
1	2	3	4	5	6	7	8	9	10	11
А	Шаруашылық / Хозяйственное	742,8	2820	10	Бұрыш / Угол	Бұрыш / Угол	Бұрыш / Угол	Бұрыш / Угол	Бұрыш / Угол	Бұрыш / Угол
Б	Тағы да / другие	10,2	42	10	Бұрыш / Угол	Бұрыш / Угол	Бұрыш / Угол	Бұрыш / Угол	Бұрыш / Угол	Бұрыш / Угол

Мәшин жасады
Выполнил специалист

Бейсенбаева Н.К.

Фотона басыды
Удостоверенный специалист

Аланды балу / Распределение площади

№	Түрүн	Жаңыланган палаталар В селекционных квартирах	Коридор үстүдөгү жайлар В помещениях коридорного типа	Жаңыланган В общественных	Жаңыланган В государственных	Жалпы салыштырмалуу / По общему числу палат				Салыштырмалуу палаталар / Распределение по палатам				
						Материк В квартирах	Жергиликте В палатах	Центральная кабинет В проходных палатах	Бардык В палатах	1-бөлүм В палатах	2-бөлүм В палатах	3-бөлүм В палатах	4-бөлүм В палатах	5-бөлүм В палатах

Түрмөдөгү өмөк жайлар / Нежилые помещения

Аймак Номиналы	Түрмөдөгү өмөк жайлардын түрү менен жалпы аянттагы өлчөмдөрү	Салыштыруу Түрү менен	Өлчөмдөр өлчөмдөрү куралдары Промышленность производства и сооружений	Коймалар Салыштыруу	Түрмөдөгү жалпы аянттагы өлчөмдөрү	Палаталар Түрү менен	Үч бөлүм, жергилик, жалпы өлчөмдөрү Организация и управления культуры бизнеса, общественности и т.д.	Жалпы аймактагы жалпы аянттагы өлчөмдөрү
1	2	3	4	5	6	7	8	9
Негиз Основная							14.9	17.9
Көмөкчү Вспомогательная								

Аймак Номиналы	Халыктарга меймангер Учурдагы жалпы аянттагы өлчөмдөрү	Жаңы курулуштар менен палаталар Транспорттук жабдык и сооружений	Жаңы курулуштар менен палаталар Транспорттук жабдык и сооружений	Дене тарбия спорты Физкультурно спортивная	Өмүр жана мекени менен Учурдагы	Ички тарбия менен жашоо менен Спортивно и культурно и т.д.	Баскыч Прочие	Жаңы Жаңы
	10	11	12	13	14	15	16	17
	284.6			48.2		18.1		409.2

УЧРЕЖДЕНИЮ ОБРАЗОВАНИЯ КОСМАРОВО

Классификация документа

1. Удостоверение

№

Изд.

Дата

1. 10. 10

70,00

25,00

8,5

40,00

50,00

5,1

2,7

1 м. 10. 10.

A

1-2,8

5,5

СЕРТИФИКАТ
ОБРАЗОВАНИЯ
1. 10. 10